# MẶT BẰNG CĂN HỘ
# TẦNG 07 -> TẦNG 12

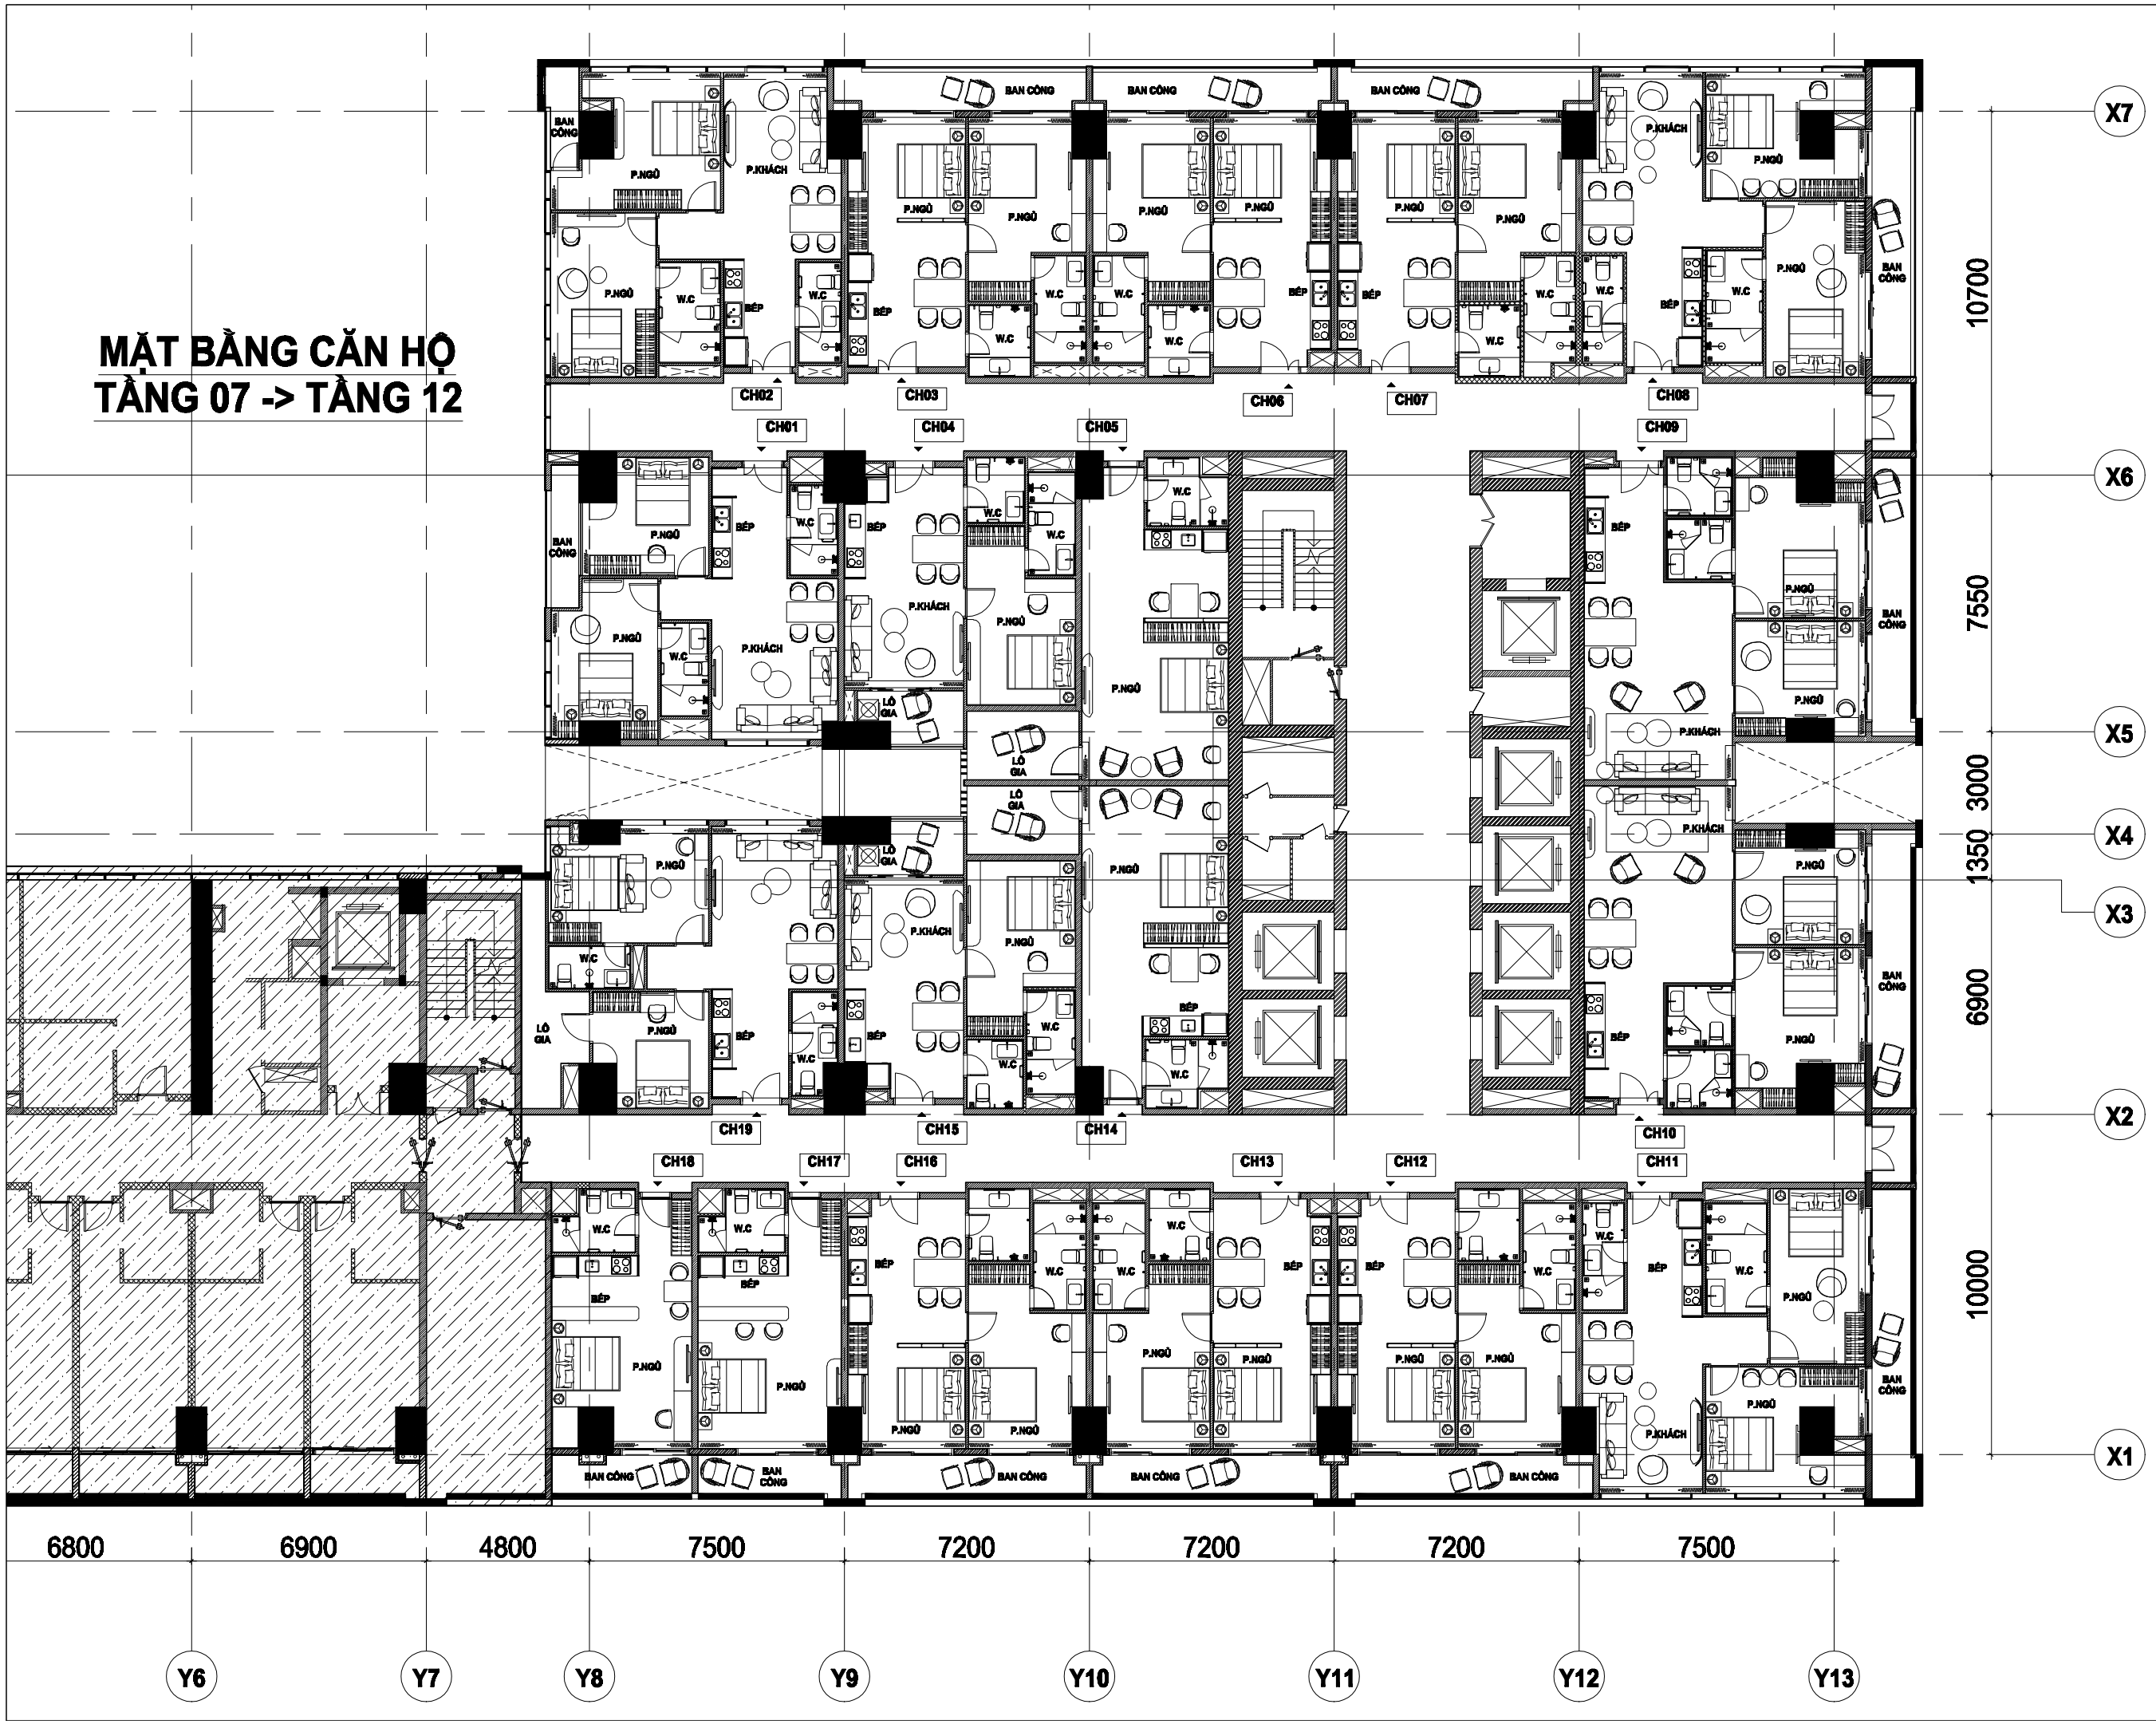


GIAI ĐOẠN THIẾT KẾ
DRAWING STATUS

- THIẾT KẾ Ý TƯỞNG / CONCEPT DESIGN
- THIẾT KẾ CƠ SỞ / SCHEMATIC DESIGN
- THIẾT KẾ KỸ THUẬT / DEVELOPMENT DESIGN
- ■ THIẾT KẾ THI CÔNG / CONSTRUCTION PAKIT

1. Bản vẽ này phải được đọc cùng các bản vẽ liên quan như : Kiến trúc, Kết cấu, M&E.
2. Không dùng thước để đo kích thước trên bản vẽ .
3. Những vị trí liên kết tường và cột nếu không có ghi chú thêm thì tường xây bằng mặt cột

SỬA ĐỔI /
MODIFY

| LẦN NO. | NGÀY DATE | NỘI DUNG CONTENT | DUYỆT APPROVED |
|---|---|---|---|
| | | | |
| | | | |
| | | | |

TÊN CÔNG TRÌNH / PROJECT TITLE
TỔ HỢP KHÁCH SẠN VÀ CĂN HỘ CAO CẤP DUYÊN HẢI MIỀN TRUNG (CENTRAL COAST)

ĐỊA CHỈ / ADDRESS : ĐƯỜNG VÕ NGUYÊN GIÁP , SƠN TRÀ, ĐÀ NẴNG

CHỦ ĐẦU TƯ DỰ ÁN :
CÔNG TY TNHH DỊCH VỤ DU LỊCH VÀ THƯƠNG MẠI MINH ĐÔNG

BAN QUẢN LÝ DỰ ÁN :
CÔNG TY TNHH DỊCH VỤ DU LỊCH VÀ THƯƠNG MẠI MINH ĐÔNG

ĐỊA CHỈ / ADDRESS : ĐƯỜNG VÕ NGUYÊN GIÁP , SƠN TRÀ, ĐÀ NẴNG

PHÒNG QLTK DỰ ÁN :
CÔNG TY TNHH DỊCH VỤ DU LỊCH VÀ THƯƠNG MẠI MINH ĐÔNG

ĐỊA CHỈ / ADDRESS : ĐƯỜNG VÕ NGUYÊN GIÁP , SƠN TRÀ, ĐÀ NẴNG

HẠNG MỤC /
WORKS

CHỦ NHIỆM ĐỒ ÁN / PROJECT MANAGER

CHỦ TRÌ KIẾN TRÚC - CHIEF ARCHITECT

THIẾT KẾ VẼ THỂ HIỆN / DESIGNED AND DRAWING

QUẢN LÍ KỸ THUẬT - CHECKED BY

TÊN BẢN VẼ / DRAWING TITLE

| | | | |
|---|---|---|---|
| BẢN VẼ SỐ DRAWING NO. | | CHỈNH SỬA REV NO. | |
| | | NGÀY DATE | |
| | | TỈ LỆ SCALE | |
| MÃ DỰ ÁN PROJECT NO. | | KHỔ GIẤY PAPER SIZE | |